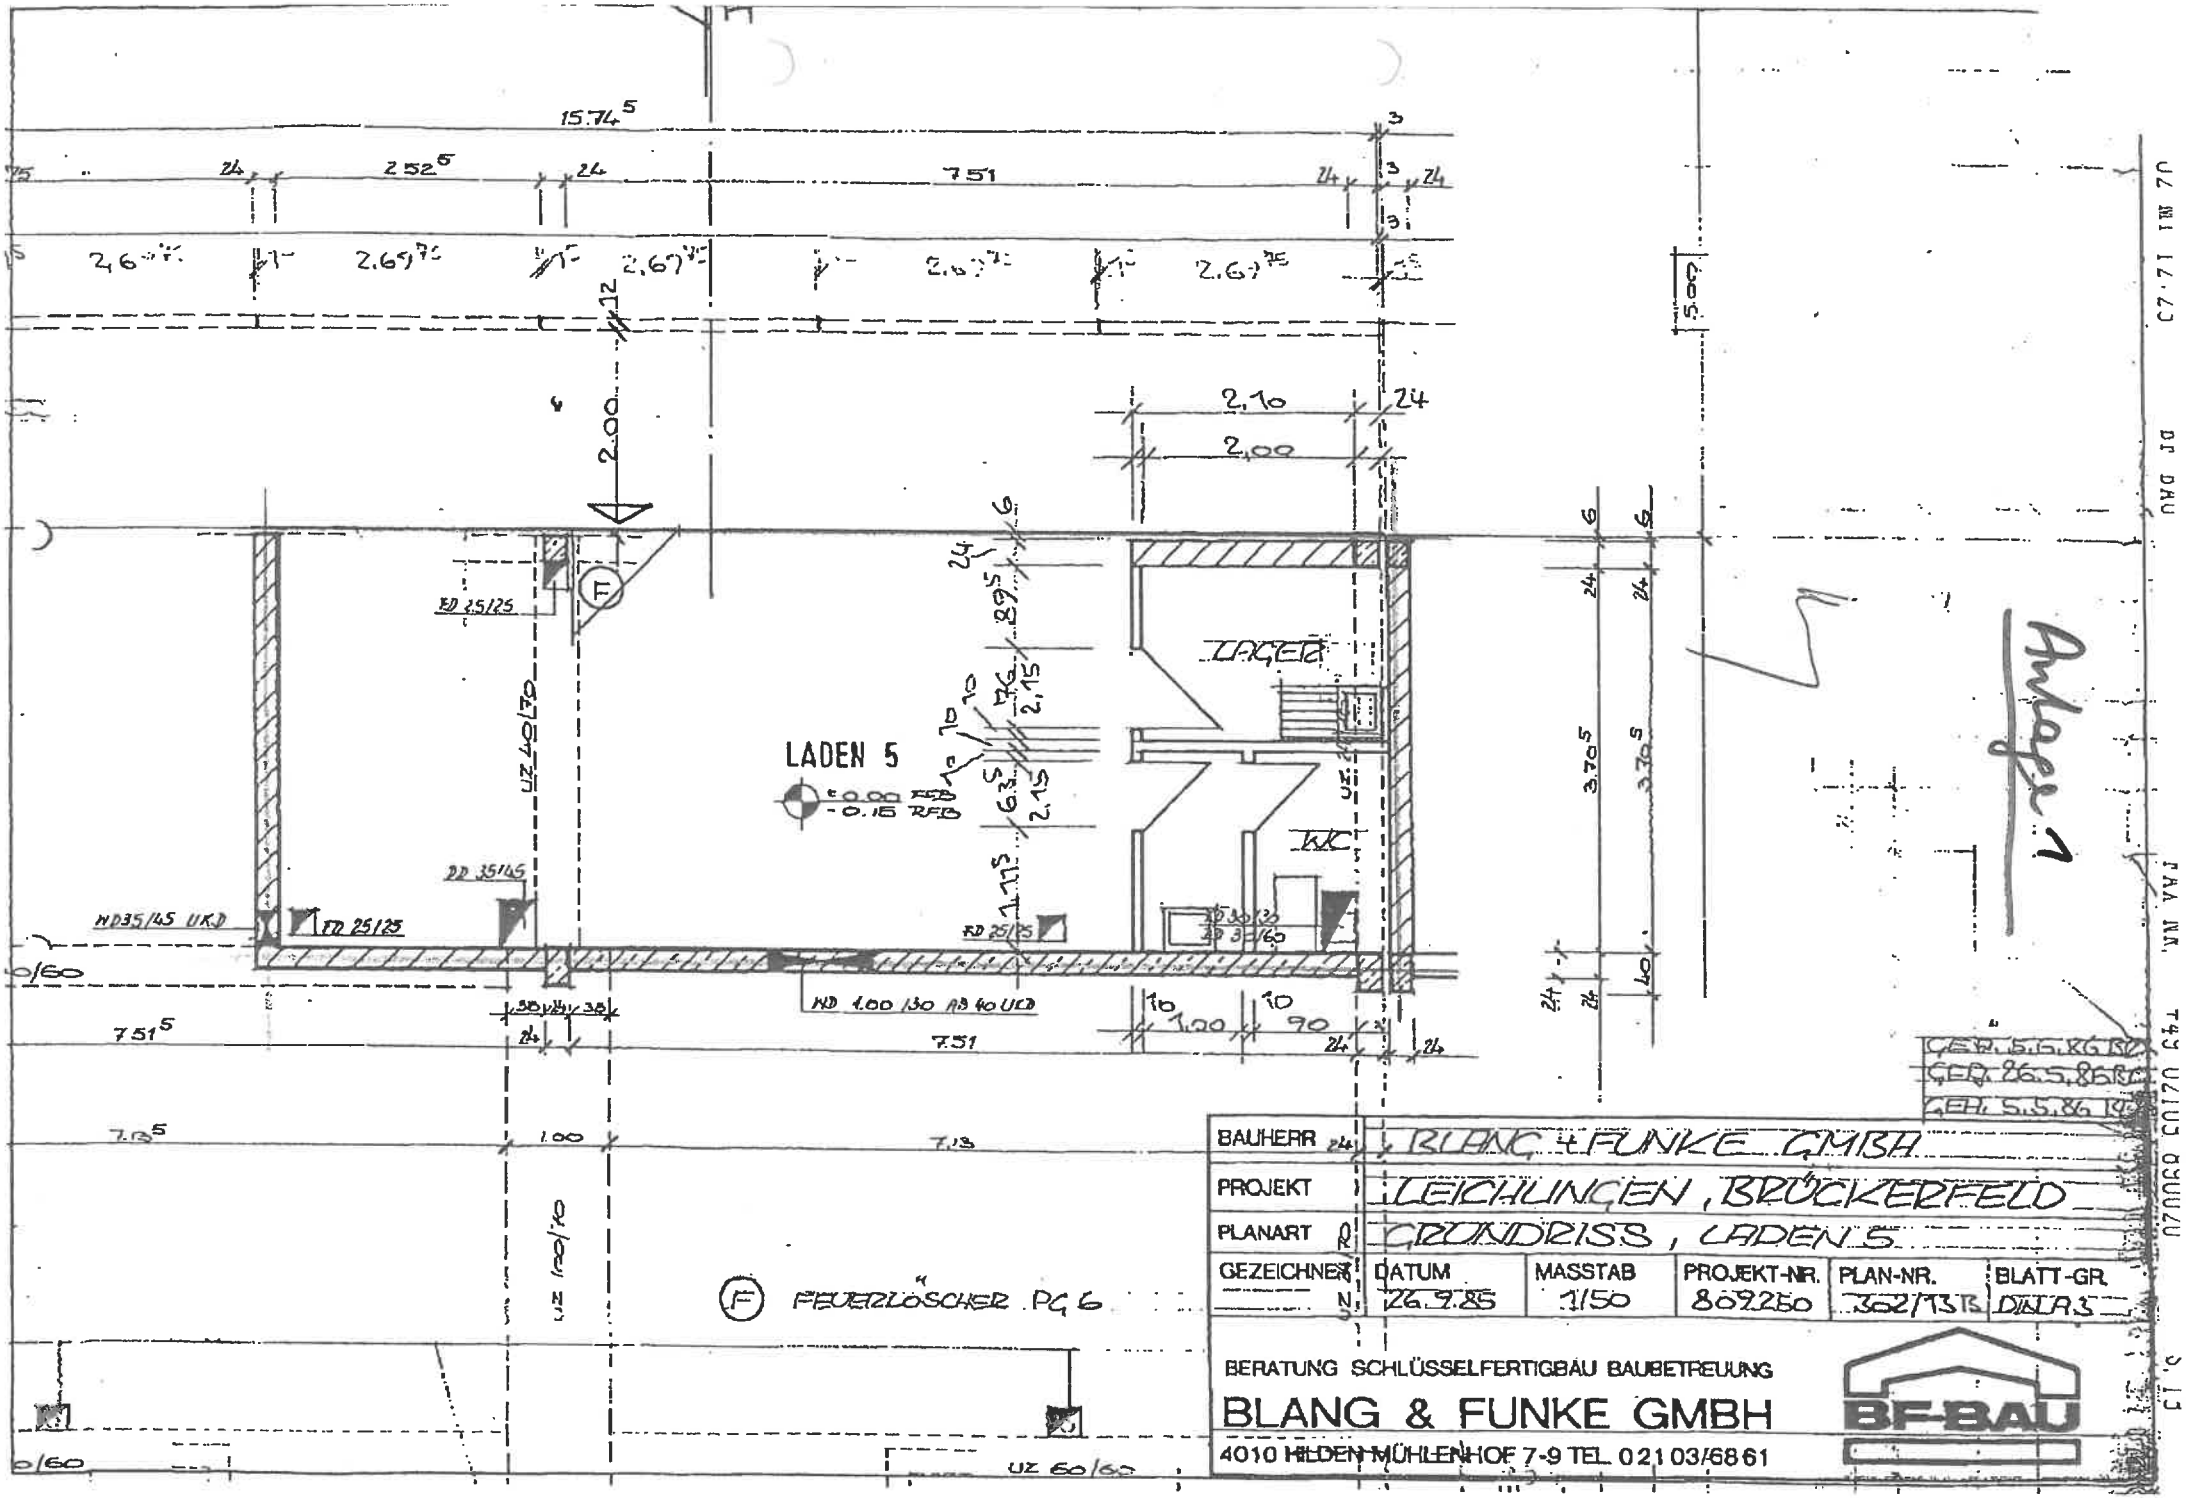
LADEN 5
±0.00 FFB
-0.15 RFB
LAGER
WC
FD 25/25
DD 35/45
HD35/45 UKD
HD 1.00 /30 AB 40 UKD
UZ 40/70
UZ 100/70
UZ 60/60
FEUERLÖSCHER PG 6
BAUHERR
BLANG + FUNKE GMBH
PROJEKT
LEICHLINGEN, BRÜCKERFELD
PLANART
GRUNDRISS, LADEN 5
GEZEICHNET
DATUM
26.9.85
MASSTAB
1/50
PROJEKT-NR.
869250
PLAN-NR.
362/73B
BLATT-GR.
DIN A3
BERATUNG SCHLÜSSELFERTIGBAU BAUBETREUUNG
BLANG & FUNKE GMBH
4010 HILDEN MÜHLENHOF 7-9 TEL. 02103/6861
BF-BAU
Anlage 1